

REMDAT

PLANNING AND ENGINEERING OF MILAN - DEVELOPING ARCHITECTURES TEAM

Lo Studio Associato PEMDAT nasce a Milano nel 2008, dalla fusione dell' esperienza ventennale nell' ambito dell'edilizia: civile, commerciale, sanitaria e industriale, dei suoi soci fondatori, il Geometra Antonio Lucio Colombini e l'Architetto Teresa Coronati, con la missione di formare un team di Professionisti, preparati ad affrontare la progettazione coniugante lo sviluppo dell' engineering e dell' architettura, fasi sviluppate con protocolli di analisi del territorio, nel quale si colloca l'edificio edilizio e la sua realizzazione.

Le competenze dello studio si estendono dalla progettazione in scala urbana, alla singola opera edile.

I tecnici dello studio svolgono tutti gli incarichi riguardanti la progettazione di opere edili di ogni dimensione, dalla progettazione preliminare a quella esecutiva, dalla Direzione Lavori al Collaudo di opere edili, strutturali ed impiantistiche, occupandosi degli aspetti legislativi di adeguamento opere, alle normative vigenti.

Il Team della PEMDAT e' in possesso dei titoli e delle competenze di legge necessarie allo svolgimento di tutte le fasi della progettazione architettonica, del restauro, del risanamento edilizio, della progettazione urbanistica ambientale, sanitaria, anche quelle relative all'esecuzione dei lavori per Enti pubblici e Fondazioni.

Inoltre la PEMDAT ha i requisiti previsti D.lgs 494/96 per lo svolgimento di compiti di Coordinamento per la Sicurezza in fase di Progettazione e di Esecuzione.

ATTIVITÀ SVOLTE

A) Elaborazione di CAPITOLATI TECNICI ESECUTIVI relativi a:

- Opere di risanamento di edifici storici.
- Opere di risanamento esterno degli edifici civili.
- Opere di risanamento di strutture in Cemento Armato.
- Opere di impermeabilizzazione.
- Opere di protezione anticorrosiva del ferro.
- Pulizia e protezione di facciata in pietra e facciate continue.
- Tecnologie di coibentazione esterna.
- Opere di pavimentazione industriale e civile.
- Progettazione architettonica derivante da interventi di ristrutturazione interna ed esterna degli edifici.
- Direzione Lavori.
- Coordinamento Sicurezza in fase di Progetto (CSP) e in fase di Esecuzione (CSE), (Abilitazione Corso SILP Milano Febbraio 2000).
- Certificazioni energetiche

RILIEVO FOTOGRAFICO DELLO STATO DI FATTO



RILIEVO FOTOGRAFICO AVANZAMENTO LAVORI e STATO IN PROGETTO



B) PRATICHE TECNICHE ED AMMINISTRATIVE

- Collaudi tecnico-amministrativi.
- Elaborazione di Progetti Comunali per l'ottenimento di autorizzazioni o Concessioni Edilizie.
- Rilievi e trasferimento su supporto informatico di planimetrie e prospetti.
- Pratiche di accatastamento.
- Progetti di opere fognarie.
- Studi necessari alla realizzazione di modifiche funzionali interne agli uffici.
- Perizie asseverate.
- Arbitrati.



PIANTA COPERTURA

RILEVO FOTOGRAFICO DELLO STATO DI FATTO











IN SINTESI ALCUNI LAVORI SVOLTI DAL 1985 AL 2008

ARCHITETTURA SANITARIA

- USSSL 75/18 Distribuzione funzionale del distretto sanitario sito in p.zza Madonna della Provvidenza, 1 Quinto Romano, Milano
- USSSL 75/18 Sistemazione interna degli ambulatori del Consultorio familiare in p.zza Stovani, 3 Milano
- USSSL 75/18 Distribuzione funzionale degli ambulatori del S.I.M.E.E. in via Val d'Intelvi, 1
- USSSL 75/18 Sistemazione interna degli ambulatori del N.O.T. via Nikolajevka
- USSSL 75/18 Adeguamento nel Poliambulatorio di via Masaniello, 23 dei locali per l'accoglimento della nuova radiologia
- USSSL 75/V Progetto di distribuzione funzionale degli uffici della residenza P.zza Bande Nere 3 a Milano 500 mq
- USSSL 75/V Progetto di massima per la sistemazione degli ambulatori in via G. Bellini a Milano, non realizzato
- USSSL 75/V Progetto - concorso per uffici amministrativi in P.zza Bande Nere, 3, classificato al secondo posto
- USSSL 75/V Studio di fattibilità e progetto di massima per la redistribuzione degli ambulatori nell'edificio di 5 piani adibito a Poliambulatorio di Via Masaniello, 23 a Milano, 35 ambulatori accettazione amministrativa e sanitaria 3.000 mq

ALCUNI INTERVENTI WORK IN PROGRESS


VARIANTE URBANISTICA AL P.R.G. TREZZANO SN

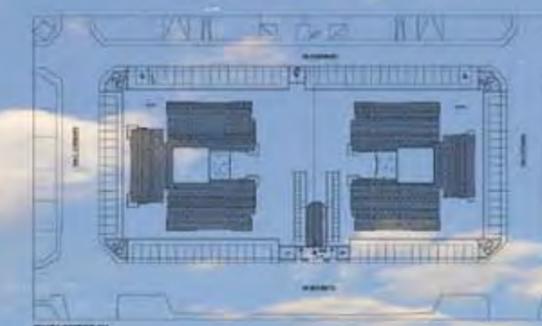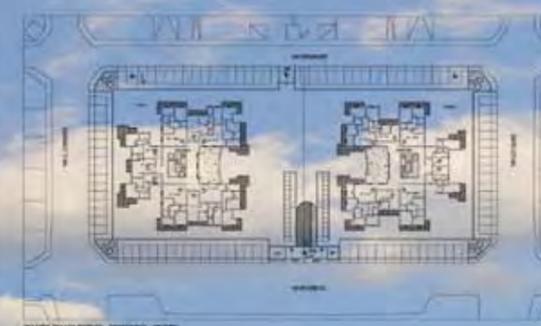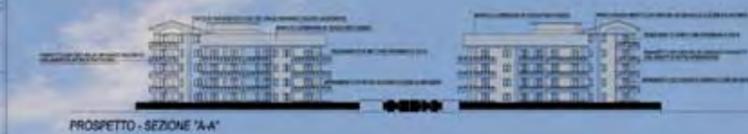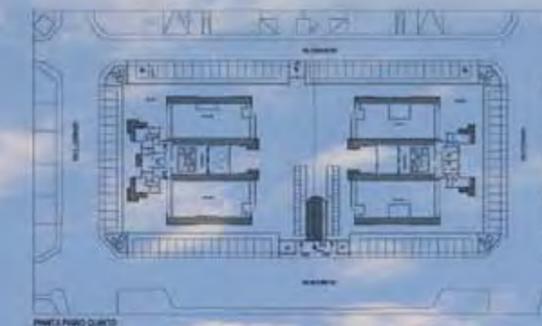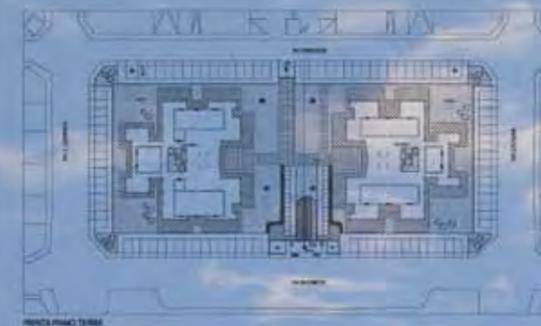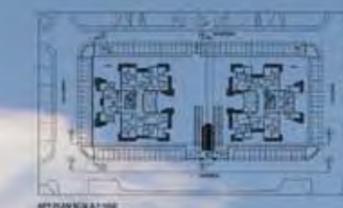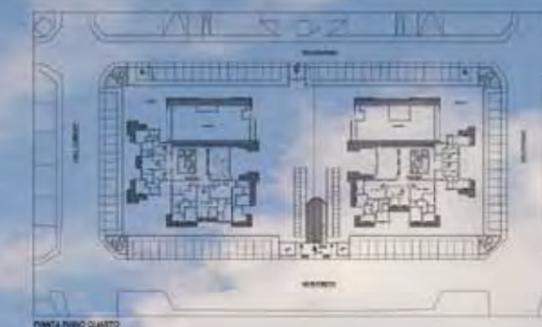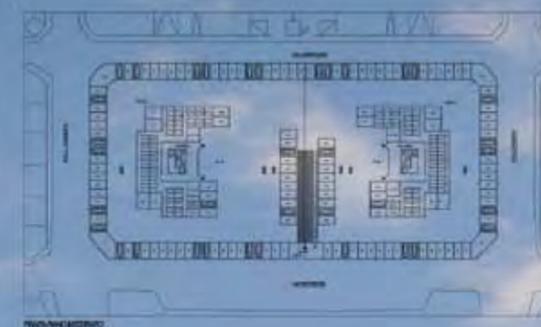


- USSL 75/V Progetto di distribuzione della nuova accettazione sanitaria e amministrativa nel Poliambulatorio di Via Masaniello, 23 a Milano realizzato
- USSL 75/V Progetto di sistemazione degli uffici dello U.O.T.T.S.L. in via S. Giusto, 51 a Milano 200 mq realizzato
- USSL 75/V Progetto di massima della distribuzione interna del laboratorio di Analisi in via S. Giusto. 51 A Milano non realizzato
- USSL 75/V Progetto di redistribuzione degli ambulatori nell' edificio di due piani adibito a Poliambulatorio di via Inganni, 15 a Milano, 18 ambulatori, accettazione amministrativa e sanitaria, in collaborazione per la parte strutturale con l'ing. Arturo Donadio, 400 mq realizzato
- USSL 75/V Progetto degli arredi dell' Poliambulatorio di via Inganni 15 a Milano
- USSL 75/V Studio di fattibilita' per il recupero della Cascina Molinello a Milano
- USSL 75/V Studio di fattibilita' per la nuova distribuzione interna dell' edificio in P.zza Stovani ,5 - Ufficio d' Igiene Zonale
- USSL 75/V Studio di fattibilita' per la nuova distribuzione interna dell'edificio in P.zza Stovani ,3 Consultorio familiare
- USSL 75/V Studio per l' abbattimento delle barriere architettoniche nell' edificio di via Val d' Intelvi 1, Milano
- USSL 75/II Studio di fattibilita' relativo al poliambulatorio di via Carlo Farini a Milano 3.500 mq
- USSL 75/II Studio di fattibilita' relativo al poliambulatorio di via Livigno a Milano 4.000 mq

ALCUNI INTERVENTI-WORK IN PROGRESS

PLANIMETRIE STATO IN PROGETTO

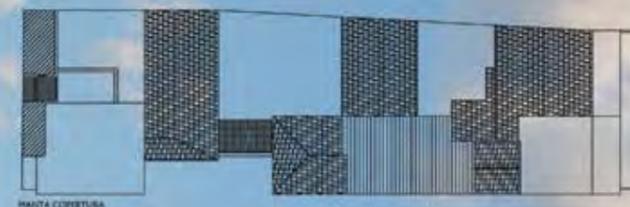

Pianta Copertura

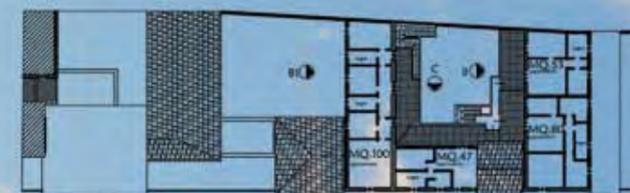

Pianta Secondo Piano



Pianta Primo Piano



Pianta Piano Terra

AMPLIAMENTO RESIDENZA PRIVATA V. FIUGGI, 32/34 MILANO

PROSPETTI STATO IN PROGETTO



PROSPETTO A - LATO VIA FIUGGI



PROSPETTO C - LATO GIARDINO



PROSPETTO B - LATO GIARDINO



PROSPETTO D - LATO GIARDINO



PROSPETTO E - LATO GIARDINO

MODELLAZIONE 3D DELLO STATO IN PROGETTO





- USSL 75/II - Istituto Provinciale Paolo Pini - Villa Serena - Studio di fattibilita' relativo al Centro Residenziale Terapie Psichiatriche e di risocializzazione a Milano 1500 mq
- USSL 75/II - Ospedale Bassi (ex- contagiosi) - Progetto di massima per la ristrutturazione nell' Ex Stabilimento di Disinfezione della Palazzina portineria e alloggi, e della scuderia servizi, in via Guerzoni, 2 a Milano per ospitare il SERT. 3000 mq
- USSL 75/II - Ospedale Bassi (ex- contagiosi) - Progetto di massima per la ristrutturazione del padiglione 3 - Reparto vaiolosi - in via Livigno, 1 a Milano per ospitare la comunita' ex- Delfini. 1600 mq
- USSL 75/II - Progetto esecutivo per la ristrutturazione del distretto sanitario di via Melchiorre Gioia, 63 a Milano 250 mq. in fase di realizzazione
- USSL 75/II Progetto esecutivo del primo lotto relativo al poliambulatorio di via Carlo Farini a Milano 200 mq. in fase di realizzazione
- Azienda USSL 37 - Istituto Provinciale Paolo Pini - Villa Serena - Progetto esecutivo relativo al Centro Residenziale Terapie Psichiatriche e di risocializzazione a Milano 1500 mq. in collaborazione per la parte strutturale con l'ing. Angelo Croce e per la parte impiantistica con l' ing. Lodovico Osio della Serin srl
- Azienda USSL 37 - Ospedale Bassi (ex- contagiosi) - Progetto esecutivo nell' Ex Stabilimento di Disinfezione della Palazzina portineria e alloggi, e della scuderia servizi, in via Guerzoni, 2 a Milano per ospitare il SERT. 3000 mq in collaborazione, per la parte strutturale con l'ing. Angelo Croce e per la parte impiantistica con l' ing. Lodovico Osio della Serin srl

ALCUNI INTERVENTI-REALIZED

AMPLIAM. 2 UNITA' ABITATIVE E RECUP. PIANO SOTTOTETTO V. FRIULI, 19 MILANO



PROSPETTO SU VIA FRIULI STATO ATTUALE



PROSPETTO CORTILE INTERNO STATO ATTUALE



PROSPETTO SU VIA FRIULI STATO AUTORIZZATO (EX STATO IN PROGETTO)



PROSPETTO CORTILE INTERNO STATO AUTORIZZATO (EX STATO IN PROGETTO)

- Azienda USSL 37 - Ospedale Bassi (ex- contagiosi) -Progetto esecutivo del padiglione 3 - Reparto vaiolosi - in via Livigno, 1 a Milano per ospitare la comunita' ex- Delfini. 1600 mq. in collaborazione per la parte strutturale con l'ing. Angelo Croce e per la parte impiantistica con l' ing. Lodovico Osio della Serin srl

EDILIZIA RESIDENZIALE:
PROGETTO DI NUOVA EDIFICAZIONE, DI RECUPERO E RISANAMENTO EDILIZIO

- Progetto di costruzione di 20 boxes per auto in via Sarca191
- Progetto di ampliamento di un edificio residenziale in via Fogazzaro a Cernusco sul Naviglio Milano 1.500 mc
- Progetto di ristrutturazione dell' edificio residenziale in via Case Sparse Alfiano Natta, Alessandria. 1.500 mc realizzato
- Progetto di costruzione di 20 boxes per auto in via Broggin 27 a Milano
- Progetto di sistemazione dei locali d' ingresso nell' edificio a Milano via Montenero, 78
- Progetto di ristrutturazione di porzione di un edificio residenziale in via Vallazze, 87 a Milano 1100 mq
- Progetto, capitolati, per ristrutturazione edificio via Comasina, 97
- Progetto e capitolati per ristrutturazione edificio Residenza Orione e Residenza Acquario Milano 2 Segrate

ALCUNI INTERVENTI-WORK IN PROGRESS

RISANAMENTO EDILIZIO CENTRALE TERMICA G2 QUART. GALLARATESE MILANO




MODELLAZIONE 3D DELLO STATO IN PROGETTO



RILIEVO FOTOGRAFICO DELLO STATO DI FATTO



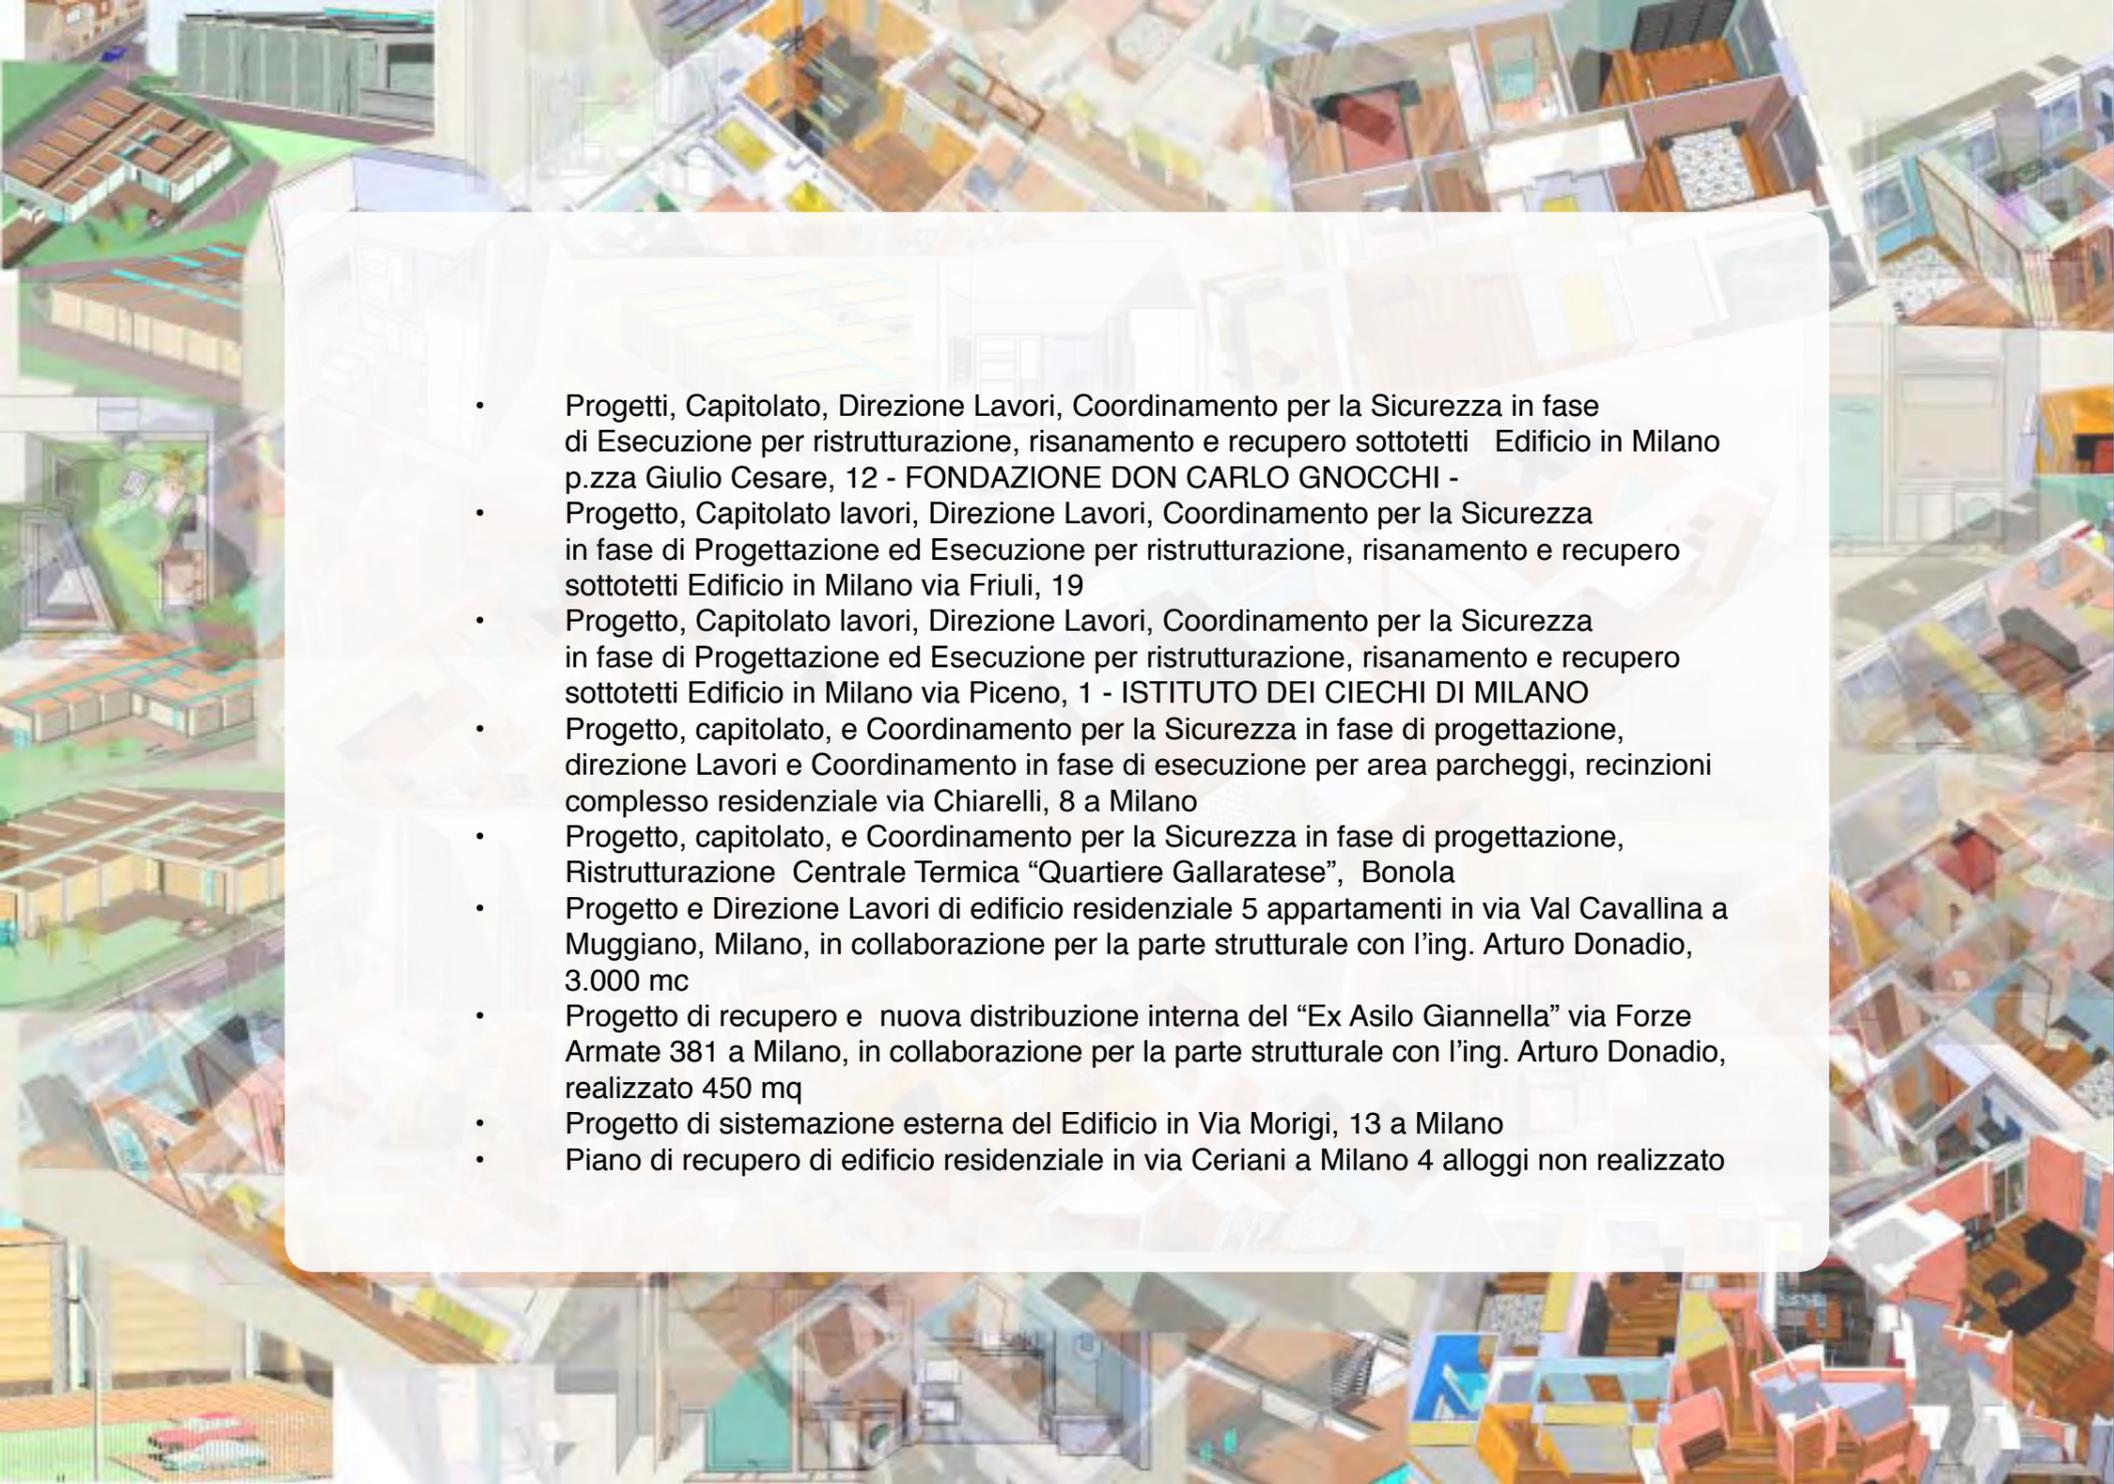

- Progetti, Capitolato, Direzione Lavori, Coordinamento per la Sicurezza in fase di Esecuzione per ristrutturazione, risanamento e recupero sottotetti Edificio in Milano p.zza Giulio Cesare, 12 - FONDAZIONE DON CARLO GNOCCHI -
- Progetto, Capitolato lavori, Direzione Lavori, Coordinamento per la Sicurezza in fase di Progettazione ed Esecuzione per ristrutturazione, risanamento e recupero sottotetti Edificio in Milano via Friuli, 19
- Progetto, Capitolato lavori, Direzione Lavori, Coordinamento per la Sicurezza in fase di Progettazione ed Esecuzione per ristrutturazione, risanamento e recupero sottotetti Edificio in Milano via Piceno, 1 - ISTITUTO DEI CIECHI DI MILANO
- Progetto, capitolato, e Coordinamento per la Sicurezza in fase di progettazione, direzione Lavori e Coordinamento in fase di esecuzione per area parcheggi, recinzioni complesso residenziale via Chiarelli, 8 a Milano
- Progetto, capitolato, e Coordinamento per la Sicurezza in fase di progettazione, Ristrutturazione Centrale Termica "Quartiere Gallaratese", Bonola
- Progetto e Direzione Lavori di edificio residenziale 5 appartamenti in via Val Cavallina a Muggiano, Milano, in collaborazione per la parte strutturale con l'ing. Arturo Donadio, 3.000 mc
- Progetto di recupero e nuova distribuzione interna del "Ex Asilo Giannella" via Forze Armate 381 a Milano, in collaborazione per la parte strutturale con l'ing. Arturo Donadio, realizzato 450 mq
- Progetto di sistemazione esterna del Edificio in Via Morigi, 13 a Milano
- Piano di recupero di edificio residenziale in via Ceriani a Milano 4 alloggi non realizzato


ALCUNI INTERVENTI-WORK IN PROGRESS

HOTEL - MOTEL V. PASCOLI, 12 NOVEGRO DI SEGRATE



AEROFOTOGRAFICO

RILIEVO FOTOGRAFICO DELLO STATO DI FATTO

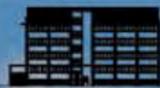

VEDUTA DAL LATO STRADA



VEDUTA DAL LATO CORTILE



- Progetto di ristrutturazione e risanamento di un autorimessa in via Sorrento a Milano
- Studio di fattibilita' per la ristrutturazione delle parti comuni di un edificio in via Rizzardi a Milano
- Studio di fattibilita' per la ristrutturazione esterna dell'edificio di viale S.Gimignano, 20 a Milano
- Studio di fattibilita' per la ristrutturazione di un edificio residenziale di due piani in via Rismondo a Milano
- Piano di recupero di edificio residenziale in via Ceriani a Milano 4 alloggi non realizzato
- Studio di fattibilita' per la ristrutturazione esterna di un edificio residenziale di sei piani in via Bessarione a Milano
- Studio di fattibilita' per nuova costruzione in via Garibaldi, 54 a Cinisello Balsamo, Milano, 10.000 mc
- Studio di fattibilita' per l'edificio industriale della societa' MPM srl
- Progetto di recupero e nuova edificazione nell' area dell' ex Stabilimento della Torcitura Borgomanero spa a Monte Cremasco (CR) 29.000 mc
- Progetto per il nuovo Centro Civico del Comune di Basiano in collaborazione con la societa' di ingegneria Synarke' srl
- Direzione lavori per ristrutturazione edificio via Morigi, 13 a Milano
- Capitolati e Direzione lavori copertura edificio in via De Chirico, 3 Milano
- Progetto, capitolato, Direzione lavori e Coordinamento per la Sicurezza ristrutturazione edificio via Breda, 44

CAMERA TIPO



CAMERA (3° LIVELLO)




INGRESSO HOTEL




SUITE (4° LIVELLO)



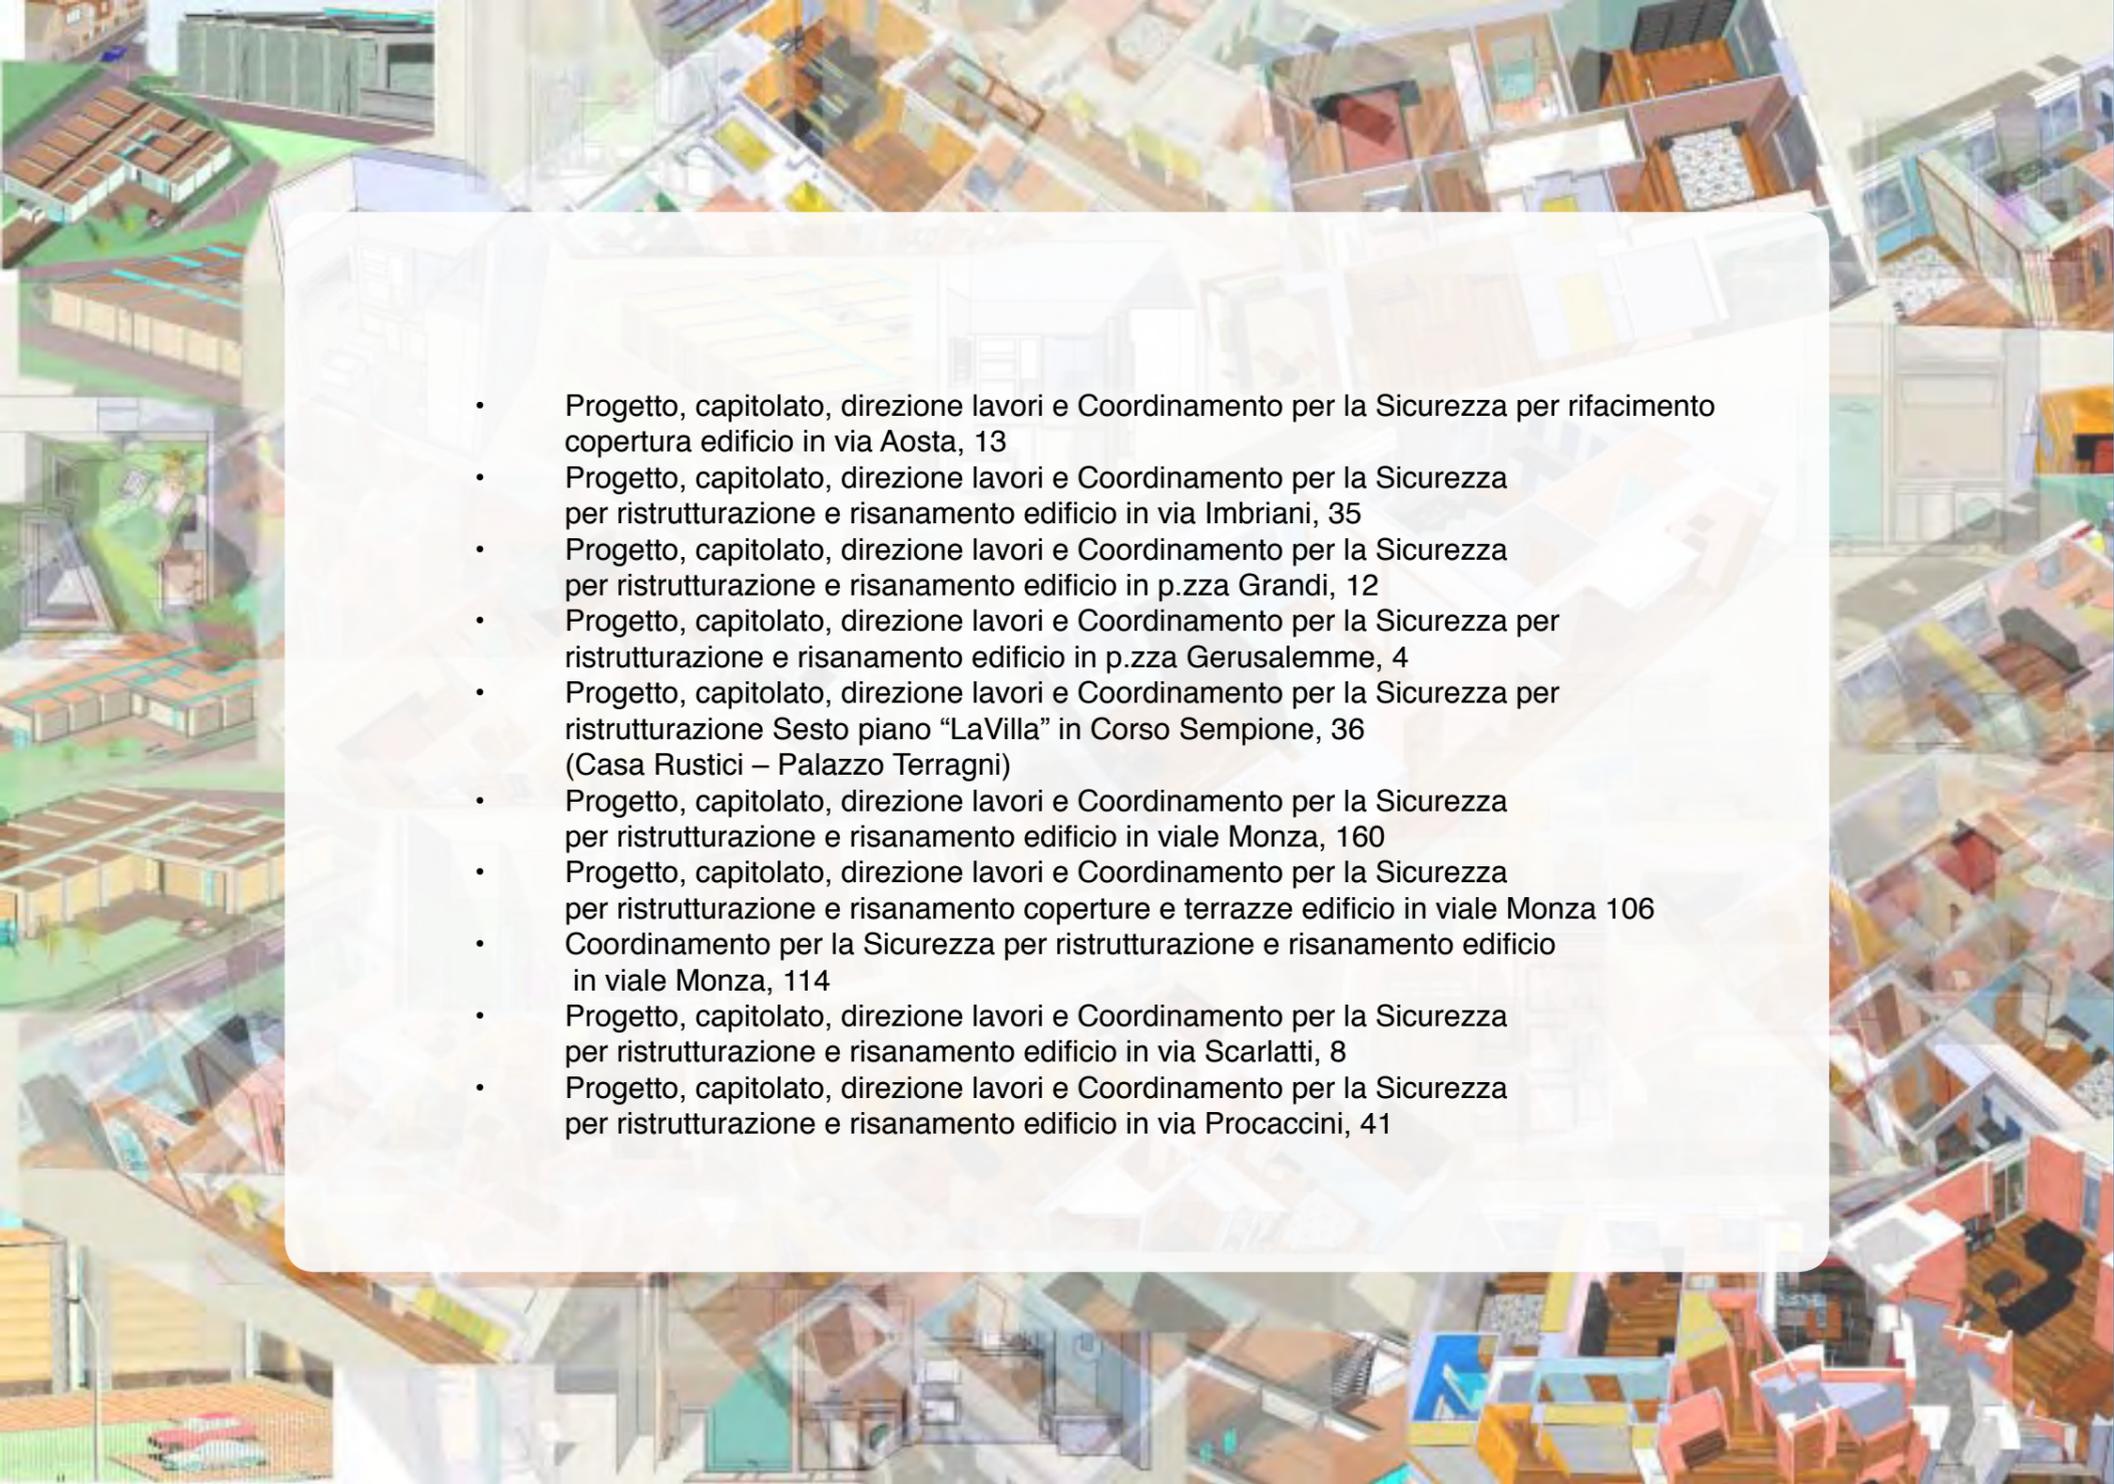

- Progetto, capitolato, direzione lavori e Coordinamento per la Sicurezza per rifacimento copertura edificio in via Aosta, 13
- Progetto, capitolato, direzione lavori e Coordinamento per la Sicurezza per ristrutturazione e risanamento edificio in via Imbriani, 35
- Progetto, capitolato, direzione lavori e Coordinamento per la Sicurezza per ristrutturazione e risanamento edificio in p.zza Grandi, 12
- Progetto, capitolato, direzione lavori e Coordinamento per la Sicurezza per ristrutturazione e risanamento edificio in p.zza Gerusalemme, 4
- Progetto, capitolato, direzione lavori e Coordinamento per la Sicurezza per ristrutturazione Sesto piano “LaVilla” in Corso Sempione, 36 (Casa Rustici – Palazzo Terragni)
- Progetto, capitolato, direzione lavori e Coordinamento per la Sicurezza per ristrutturazione e risanamento edificio in viale Monza, 160
- Progetto, capitolato, direzione lavori e Coordinamento per la Sicurezza per ristrutturazione e risanamento coperture e terrazze edificio in viale Monza 106
- Coordinamento per la Sicurezza per ristrutturazione e risanamento edificio in viale Monza, 114
- Progetto, capitolato, direzione lavori e Coordinamento per la Sicurezza per ristrutturazione e risanamento edificio in via Scarlatti, 8
- Progetto, capitolato, direzione lavori e Coordinamento per la Sicurezza per ristrutturazione e risanamento edificio in via Procaccini, 41

PLANIMETRIE DELLO STATO IN PROGETTO

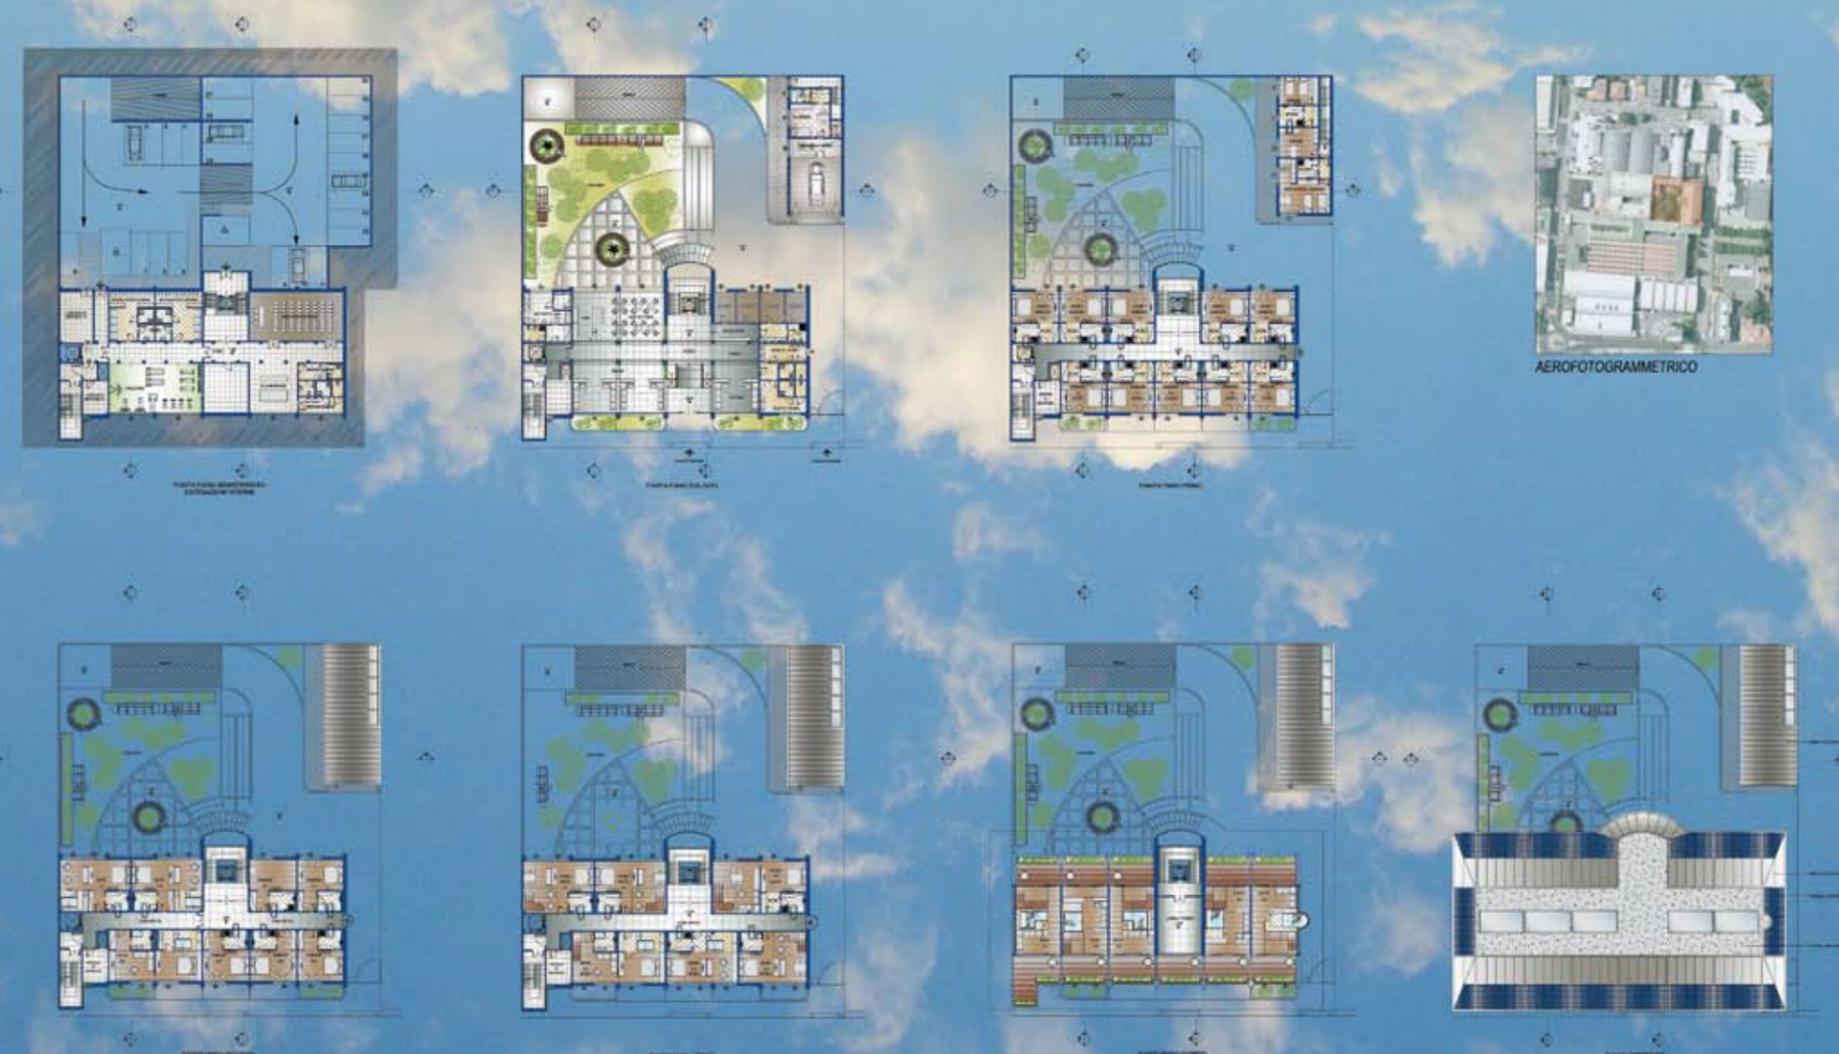

- Progetto, capitolato, direzione lavori e Coordinamento per la Sicurezza per ristrutturazione e risanamento edificio in via Spartaco, 36
- Progetto, capitolato, per ristrutturazione e risanamento edificio in via Norvegia, 23-25-27 Cologno M.se
- Direzione lavori e Coordinamento per la Sicurezza per ristrutturazione e risanamento edificio in via Spartaco, 36
- Progetto, capitolato, per ristrutturazione e risanamento edificio in via Cenisio, 77
- Progetto, capitolato, per ristrutturazione e risanamento edificio in via Melchiorre Gioia, 135-137
- Progetto, capitolato, per ristrutturazione e risanamento edificio in viale Romagna, 9 Cinisello Balsamo
- Progetto, capitolato, direzione lavori e Coordinamento per la Sicurezza per rifacimento coperture edificio in via Giacosa, 31
- Progetto, capitolato, direzione lavori e Coordinamento per la Sicurezza per ristrutturazione e risanamento edificio in via A. Aleardi, 12-14
- Progetto, capitolato, direzione lavori e Coordinamento per la Sicurezza per ristrutturazione e risanamento edificio in via E. Filiberto, 10
- Progetto, capitolato per ristrutturazione e risanamento edificio in via Caracciolo, 26
- Coordinamento per la Sicurezza per ristrutturazione e risanamento edificio in via Oristano, 9
- Progetto, capitolato, direzione lavori e Coordinamento per la Sicurezza per ristrutturazione e risanamento Coperture edificio in via P. Sarpi, 64

ALCUNI INTERVENTI-WORK IN PROGRESS

RECUPERO PIANO SOTTOTETTO/RIPRISTINO FACCIATE/PROG. PASSERELLA DI COLLEG.




- Progetto, capitolato, direzione lavori e Coordinamento per la Sicurezza per ristrutturazione e risanamento edificio in via Marazzani, 6
- Progetto, capitolato, direzione lavori e Coordinamento per la Sicurezza per ristrutturazione Appartamento 220 mq. in via Venini, 46
- Progetto, capitolato, direzione lavori e Coordinamento per la Sicurezza per ristrutturazione Appartamento 150 mq. via Farini, 56
- Progetto, capitolato, direzione lavori e Coordinamento per la Sicurezza per ristrutturazione Completa complesso industriale e uffici per 2000 mq. in via Ugolini, 10
- Progetto, capitolato, direzione lavori e Coordinamento per la Sicurezza per ristrutturazione e risanamento edificio in via Di Vittorio, 2 a Vizzolo Predabissi
- Progetto, capitolato, direzione lavori e Coordinamento per la Sicurezza per rifacimento rete fognaria edificio in via Gianella, 26
- Progetto, capitolato, direzione lavori e Coordinamento per la Sicurezza per ristrutturazione e risanamento edificio in viaLe Stelvio, 58-60
- Progetto, capitolato, per ristrutturazione e risanamento edificio in via Vipacco, 4-6
- Progetto, capitolato, direzione lavori e Coordinamento per la Sicurezza per risanamento giunti pannelli prefabbricati frontespizio dell'edificio in via Minerbi, 11
- Progetto, capitolato, direzione lavori e Coordinamento per la Sicurezza per ristrutturazione e risanamento edificio in Milano 2 Residenza Idra
- Progetto, capitolato, direzione lavori e Coordinamento per la Sicurezza per ristrutturazione e risanamento edificio in via Solari, 47
- Progetto, capitolato, per ristrutturazione e risanamento edificio in via Caracciolo, 8-Delfico,2


FOTOMONTAGGI DELLO STATO IN PROGETTO



MODELLAZIONE 3D DELLO STATO IN PROGETTO

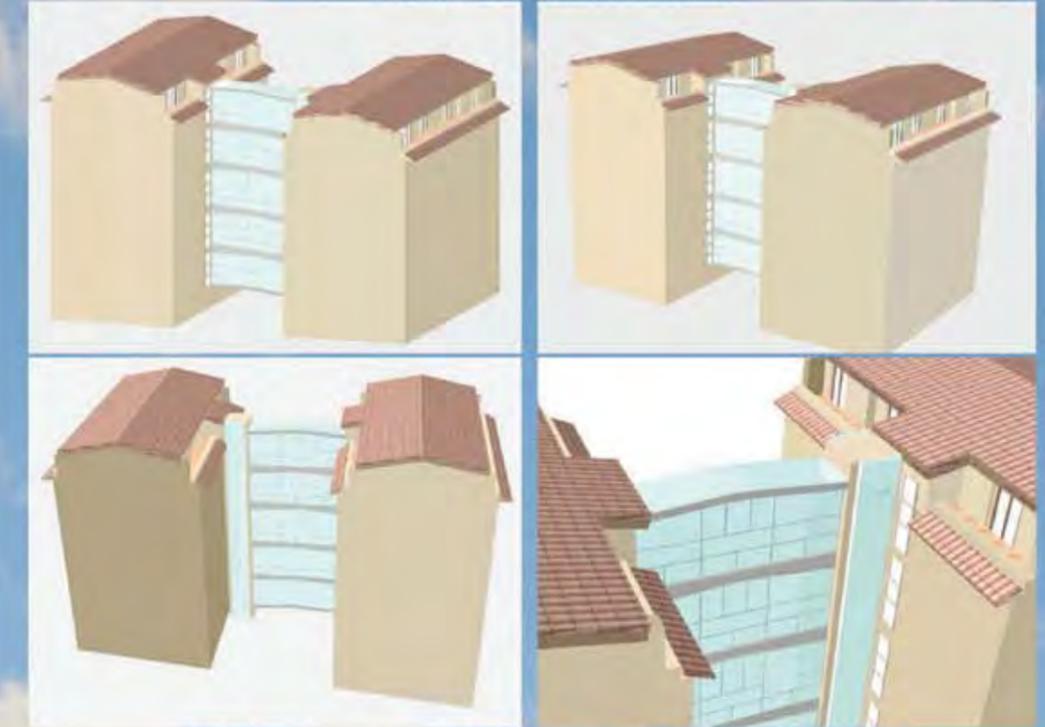

STATO DI PROGETTO

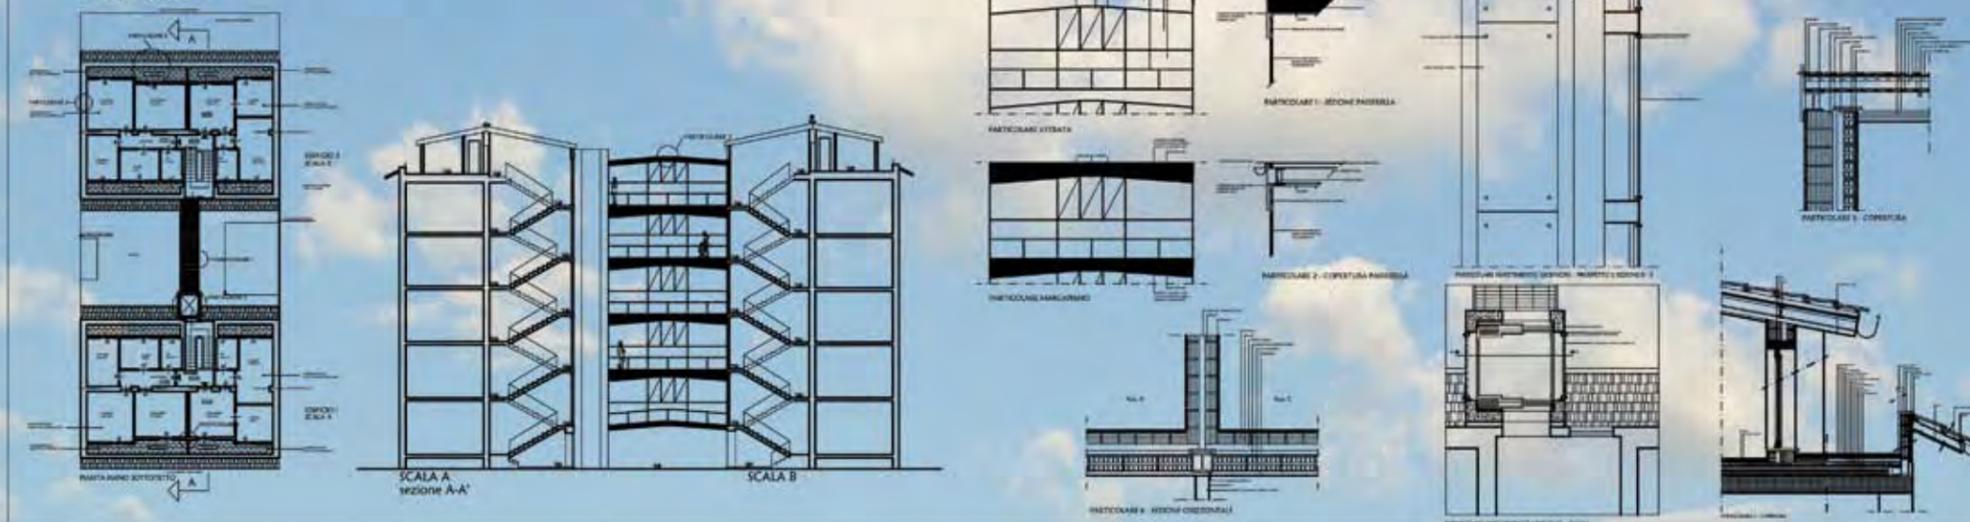


- Coordinamento per la Sicurezza per ristrutturazione e risanamento edificio in viale Suzzani, 12
- Progetto, capitolato, direzione lavori e Coordinamento per la Sicurezza per ristrutturazione e risanamento edificio in via Palestrina, 14
- Progetto, capitolato, per ristrutturazione e risanamento edificio in via Porpora, 9
- Coordinamento per la Sicurezza per ristrutturazione e risanamento edificio in via C. Marx, 345 Sesto San Giovanni
- Progetto, capitolato Direzione dei Lavori e Coordinamento Sicurezza, per ristrutturazione e risanamento coperture edificio in via F.lli Cairoli, 14-16 Vimodrone
- Progetto, capitolato, e Coordinamento per la Sicurezza in fase di progettazione per ristrutturazione e risanamento edificio in via Volturno 80 Centro Edilnord "Residenza Portici" Brugherio
- Progetto, capitolato, Direzione Lavori e Coordinamento per la Sicurezza per ristrutturazione e risanamento edificio in via Milano, 48 Cologno M.se
- Progetto, capitolato, e Coordinamento per la Sicurezza in Fase di progettazione per ristrutturazione e risanamento edificio in via Savonarola, 23 Monza
- Progetto, capitolato, direzione lavori e Coordinamento per la Sicurezza per ristrutturazione e risanamento coperture edificio in via Villosesi, 5
- Progetto, capitolato, direzione lavori e Coordinamento per la Sicurezza per ristrutturazione e risanamento balconi edificio in viale Marche, 30
- Progetto, capitolato, e Coordinamento per la Sicurezza in fase di progettazione per ristrutturazione e risanamento edificio in via Bertini, 9


ALCUNI INTERVENTI-REALIZED

RECUPERO PIANO SOTTOTETTO /RIPRISTINO FACCIATE P.LE G. CESARE MILANO


RIEVEDI FOTOGRAFIE STATO DI FATTO

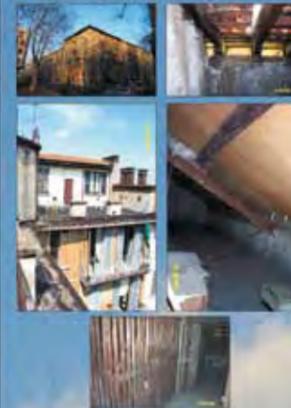


PIANTA PIANO SOTTOTETTO 1:100

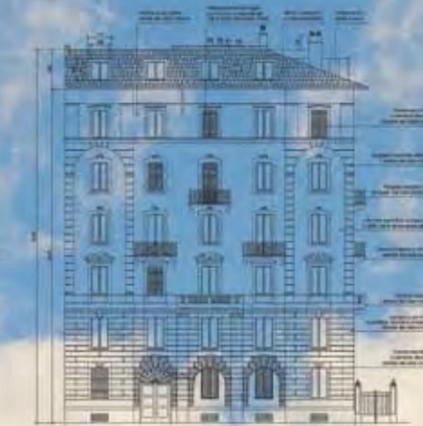

PROSPETTO 1 - FRONTE PIAZZALE GIULIO CESARE 1:100

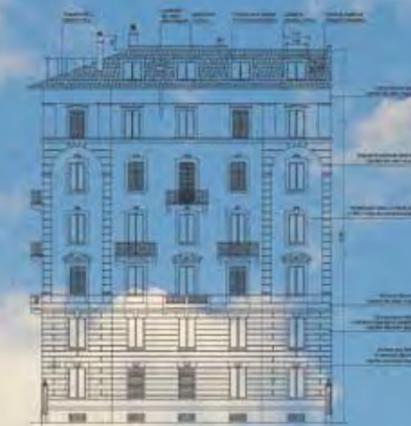

PROSPETTO 2 - FRONTE VALE BELISARIO 1:100

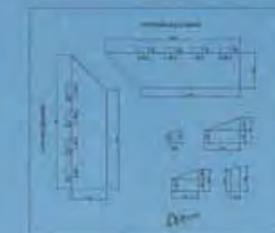

RIEVEDI FOTOGRAFIE STATO IN PROGETTO





PIANTA COPERTURE 1:100




PROSPETTO 3 - CORTILE INTERNO 1:100



PROSPETTO 4 - CORTILE INTERNO 1:100

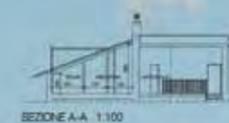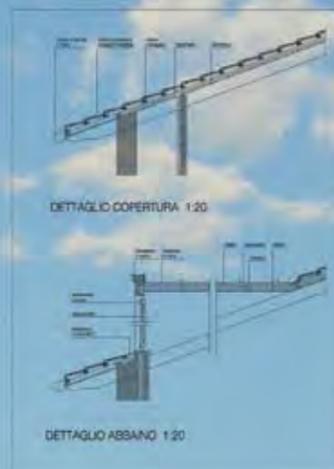

SEZIONE A-A 1:100

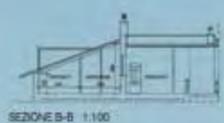

SEZIONE B-B 1:100




SEZIONE C-C 1:100



SEZIONE D-D 1:100




SEZIONE E-E 1:100

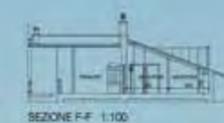


SEZIONE F-F 1:100



- Progetto, capitolato, direzione lavori e Coordinamento per la Sicurezza per ristrutturazione e risanamento edificio in via Lomazzo, 59
- Progetto, capitolato, Direzione Lavori, Coordinamento per la Sicurezza in fase di progettazione ed Esecuzione per ristrutturazione e risanamento c.a. piano pilotis edifici “Case Bianche” in via Lissoni, 1-15 e via Sibelius, 2-34
- Direzione Lavori, Coordinamento per la Sicurezza in fase di Esecuzione per ristrutturazione e risanamento di Edifici in Milano via Valsesia, 44
- Progetto, Capitolato, Direzione Lavori, Coordinamento per la Sicurezza in fase di Esecuzione per ristrutturazione e risanamento edificio in Milano p.zza S. Marco, 14
- Progetto, Capitolati per Ristrutturazione Completa Hotel del Corso, via Pecchio, 2
- Progetto, Capitolato, Direzione Lavori e Coordinamento per la Sicurezza per recupero e rinforzo strutturale ballatoi Edificio in Milano Via Carcano, 4
- Progetto, Capitolato, Direzione Lavori e Coordinamento per la Sicurezza per ristrutturazione Edificio in Milano Via Friuli, 19
- Progetti, Capitolato, Direzione Lavori, Coordinamento per la Sicurezza in fase di esecuzione per ristrutturazione, ristrutturazione di tre edifici in Milano via Dolomiti, 11
- Progetto, Capitolato, Direzione Lavori e Coordinamento per la Sicurezza per ristrutturazione Edificio in Milano Via Cenisio, 32
- Progetto, Capitolato, Direzione Lavori e Coordinamento per la Sicurezza per ristrutturazione Edificio in Milano Via Cenisio, 76/5
- Progetto, Capitolato, Direzione Lavori e Coordinamento per la Sicurezza per ristrutturazione Edificio in Milano Via Losanna, 44

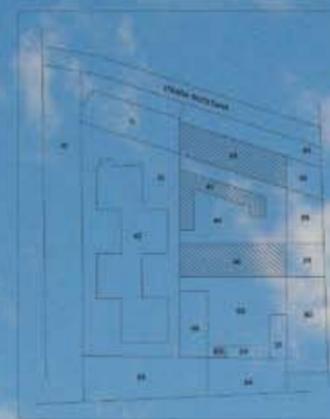

PLANIMETRIA

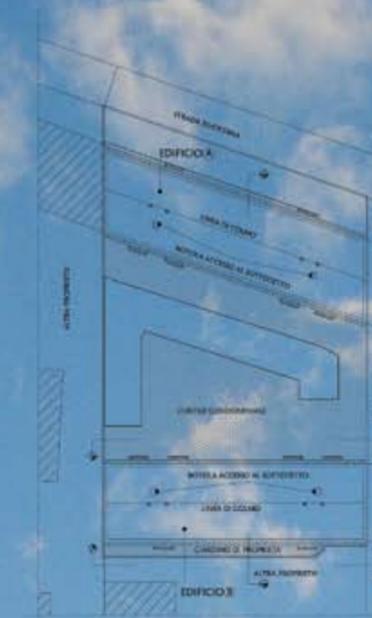

PIANTA PIANO SOTTOTETTO STATO DI FATTO




PIANTA PIANO SOTTOTETTO IPOTESI DI PROGETTO

RILIEVO FOTOGRAFICO DELLO STATO DI FATTO



EDILIZIA COMMERCIALE

- Progetto di distribuzione degli uffici e del laboratorio della Roma's Trading Est srl in via N.Sauro 92 a Bollate , Milano
- Progetto di distribuzione della sede e degli uffici della Milano Express srl in via Voghera, 14 Milano
- Progetto di sistemazione interna di un Orologeria in Via Galleria Unione, 1 Milano
- Progetto di sistemazione interna di un negozio di Modernariato in via R. Sanzio, 30 a Milano
- Progetto di distribuzione degli uffici e del laboratorio della Roma's Trading Est srl in via Tiepolo a Cesano Boscone , Milano, realizzato
- Progetto di ristrutturazione e risanamento di un autorimessa in via Sorrento a Milano
- Progetto di allestimento dello show-room della Offital in via Vigevano, 32 a Milano, 300 mq
- Progetto di ristrutturazione del corpo boxes dell' edificio residenziale in via Sorrento 24 a Milano
- Progetto di ristrutturazione dello Studio Dentistico del Dott. Massimo Zanaboni via Boccaccio, 15 Milano
- Progetto di massima per il nuovo centro congressi e riunioni della Italtrevid Assicurazioni in via Nerino , 15 a Milano
- Progetto di massima per la ristrutturazione dello show-room della Olisistel srl in via Martiri della Liberazione, 115 a Chiavari (Ge)

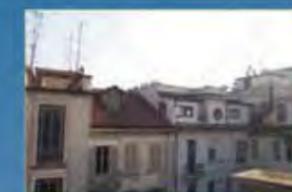

INSERIMENTO AMBIENTALE PROSPETTO LATO STRADA VIA CANOVA. STATO IN PROGETTO



INSERIMENTO AMBIENTALE PROSPETTO LATO STRADA VIA CANOVA. STATO DI FATTO



INSERIMENTO AMBIENTALE PROSPETTO SU CORTILE. STATO DI FATTO



INSERIMENTO AMBIENTALE PROSPETTO SU CORTILE. STATO IN PROGETTO



INSERIMENTO AMBIENTALE PROSPETTO LATO STRADA VIA SANGIORGIO. STATO DI FATTO



INSERIMENTO AMBIENTALE PROSPETTO LATO STRADA VIA SANGIORGIO. STATO IN PROGETTO



- Progetto di ristrutturazione e di arredamento dello Studio legale Biletta & Mazzotti in via Visconti di Modrone a Milano
- Progetto di massima per la ristrutturazione per la nuova sede della Talk Corporate Identity Development brand image srl in via Allegranza a Milano
- Progetto di massima per la redistribuzione dell' ufficio tecnico della Italtrevid Assicurazioni e della Reale Mutua Assicurazioni in via Nerino a Milano
- Coordinazione per la sicurezza in fase di esecuzione, per ristrutturazione fabbricato, immobile Reale Mutuo, via Ferrucci, 2 Milano

IMPIANTI SPORTIVI

- Arci Olmi Milano - Progetto di uno spogliatoio e di due campi di calcetto via degli Ulivi, 2 a Milano
- Progetto di impianto sportivo nel Q.te Olmi a Milano, 20.000 mq
- Rielaborazione su autocad di progetti finalizzati alla presentazione della sicurezza negli stabilimenti di Campari
- Stabilimenti: Sulmona/Crodo sud, Molino/Terme di Crodo, Sipan S.P.A. Termoli, Pozzili/ampliamento/Molise, Sesto San Giovanni

ALCUNI INTERVENTI REALIZATI

RISTRUTTURAZIONE INTERNA / NUOVA DISTRIBUZ. LOCALI V. COL DI LANA, 2 MILANO

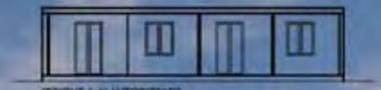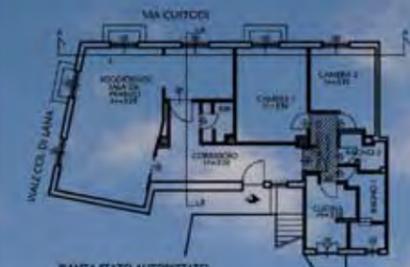

PIANTA STATO AUTORIZZATO
LEGENDA
■ ABBANDONATO IN CANTIERO ESISTENTE



RILIEVO FOTOGRAFICO DELLO STATO IN PROGETTO



RILIEVO FOTOGRAFICO DELLO STATO IN PROGETTO



PARTICOLARE BAGNO 1 E BAGNO 2

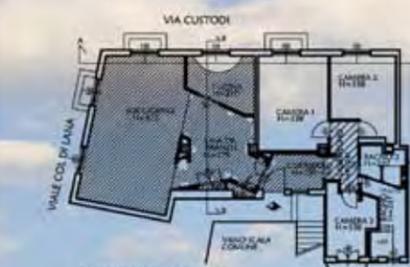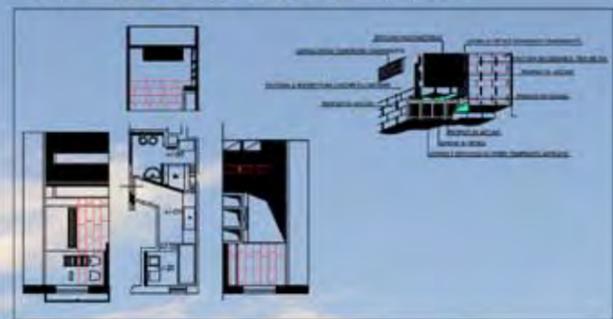

PIANTA STATO IN PROGETTO
LEGENDA
■ NUOVO ABBANDONATO IN CANTIERO
■ ABBANDONATO IN CANTIERO ESISTENTE

RENDERING BAGNO 1 E BAGNO 2



ARCHITETTURA D'INTERNI

- Progetto di ristrutturazione dell'appartamento in via F.Sforza - Milano
- Progetto esecutivo per la ristrutturazione dell' appartamento in C.so di P.ta Romana, 78 a Milano
- Progetto esecutivo per la ristrutturazione dell' appartamento in via Freguglia, 2 a Milano
- Appartamento, progettazione - via Moranti, 7 Milano
- Appartamento, progettazione - viale Abbruzzi, 48 Milano
- Appartamento, progettazione - via vespucci, 2 Cologno Monzese
- Appartamento, progettazione - via Venini, 38/2 Milano
- Appartamento, progettazione - D.L.- via P. Calvi, 2 Milano
- Appartamento, progettazione - D.L.-p.zza Martini, 14 Milano
- Appartamento, progettazione -D.L.- viale Matteotti, 190 Sesto San Giovanni
- Appartamento, progettazione - via Montegani, 6 Milano
- Appartamento, progettazione - D.L.- via Prima Strada, 21 San Felice Segrate
- Appartamento, progettazione - D.L.- via Prima Strada, 13 San Felice Segrate
- Appartamento, progettazione - via Caianello, 23 Milano
- Appartamento, progettazione - D.L.- via Vittorio Veneto, San Bovio
- Appartamento, progettazione - D.L.- via Giocosa, 10 Milano
- Appartamento, progettazione - D.L.- Trezzano sul Naviglio
- Appartamento, progettazione - via Benzoico Milano
- Appartamento progettazione - D.L.- via Isonzo, 3 Trezzano sul Naviglio

ALCUNI INTERVENTI IN FASE-DURING REALISATION






RISTRUTTURAZ. INTERNA/NUOVA DISTRUBUZ. LOC. V. 7° STRADA,13 SAN FELICE



- Appartamento, progettazione - D.L.- via Bolzano, 6 Sesto San Giovanni
- Appartamento, progettazione - D.L.- via Tolmino, 28 Sesto San Giovanni
- Appartamento, progettazione - Campari Crodo Spa via Carlo Torre,32 Milano
- Appartamento, progettazione - D.L.- via Lazzaro Papi, 3 Milano
- Appartamento, progettazione - via Mantova, 6 Milano
- Appartamento, a Roquebrune – Francia
- Appartamento, progettazione - D.L- via Piatti, 10 Abbiategrasso
- Appartamento, progettazione - D.L.- via Martinetti, 3 Milano
- Appartamento, progettazione - via Martiri Oscuri, 4 Milano
- Appartamento, progettazione - D.L.- via Caltagirone, 3 Milano
- Appartamento, progettazione - D.L.- via Anulare Torre, 6 San Felice Segrate
- Appartamento, progettazione - D.L.- via Vittorio Veneto 9/8 Peschiera Borromeo
- Villa progettazione - (Bee – Novara) via Varese, 14 Milano
- Locale Taverna, progettazione - via Seconda Strada, 6 San Felice Segrate
- Studio privato, progettazione - Studio Len s.n.c. via S. Paolo, 8 Civate Como
- Ufficio immobiliare, progettazione - D.L.- Immo Industry via Roma, 14 Segrate
- Uffici, Campari Crodo Spa- progettazione - D.L.- via Carlo Torre, 32 Milano
- Ufficio, progettazione - via Durini, 25 Milano
- Balaustra, Sepoltura monumento campari Cimitero Monumentale Milano
- D. Campari- progettazione - D.L.- viale Turati, 27 Milano
- Laboratorio fotografico, Unicolor- progettazione - D.L.- via Nullo, 24 Milano
- Negozio, - progettazione - D.L.- viale Monte Grappa, 2 Milano

ALCUNI INTERVENTI-REALIZED

PROGETTAZIONE D'ARREDO APPARTAMENTO -VIA ROQUEBRUNE-CAP- MARTIN - FRANCIA

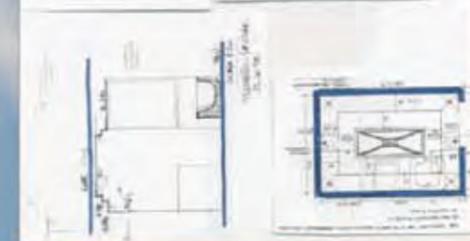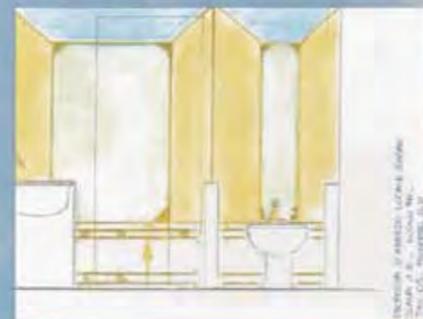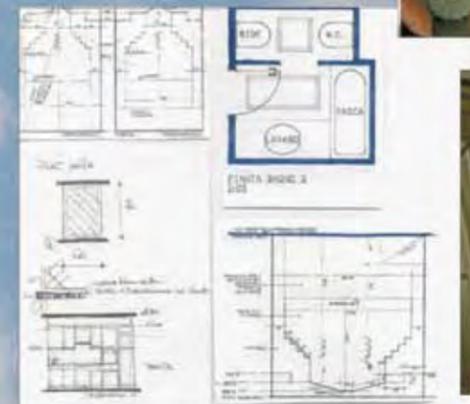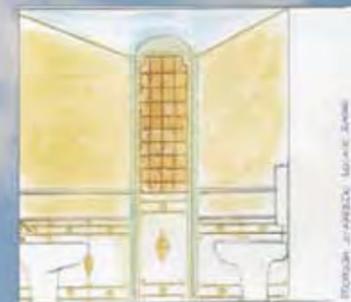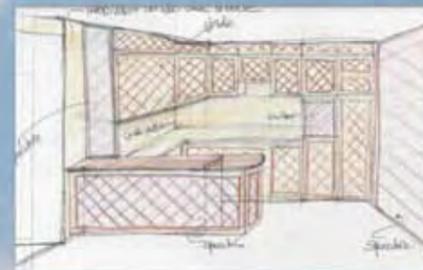

- Negozio, -progettazione - Via Venini, 95 Milano
- Negozio, Deponti Cucine, -progettazione - Via Ponchielli, 11 Varedo
- Negozio, Soc. Edilarte s.r.l. progettazione - D.L.- - via Vallazze, 103 Milano
- Pub Aretè - progettazione - D.L.- via Pasubio, 3 Milano
- Bar/Ristorante/Tabacchi, progettazione - D.L.- - viale Espinasse, 172 Milano
- Bar/Ristorante, progettazione - D.L.- - via Wagner, 33 Pioltello
- Facciate, Condominio 33 - D.L.- civ. 13 - civ. 11 San Felice Segrate

RILIEVO FOTOGRAFICO DELLO STATO DI FATTO



DURANTE LE LAVORAZIONI



RILIEVO FOTOGRAFICO STATO IN PROGETTO





CONDOMINIO VIA CELLINI 22/32 - CORSICO
rifacimento delle facciate e degli sfondati balconi

PRIMA DELL'INTERVENTO



DOPO L'INTERVENTO





PLANNING AND ENGINEERING OF MILANO DEVELOPING ARCHITECTURES TEAM

P.LE BARACCA, 2 - 20123 MILANO - ITALIA - TEL +39 02 43982275 - FAX +39 02 48517298 - info@pemd.org - STUDIO ASSOCIATO P.IVA 06250850960

